

公園全体図及び陸上競技場配置図・断面図

	頁
1 公園図	1
2 基本計画に係る配置図・断面図	2
3 別案1に係る断面図・配置図	5
4 別案2に係る断面図・配置図	8


平成30年12月25日


教 育 委 員 会

公園全体図


至 石川橋

瑞穂公園体育館（仮称）建設地
（現田辺陸上競技場）

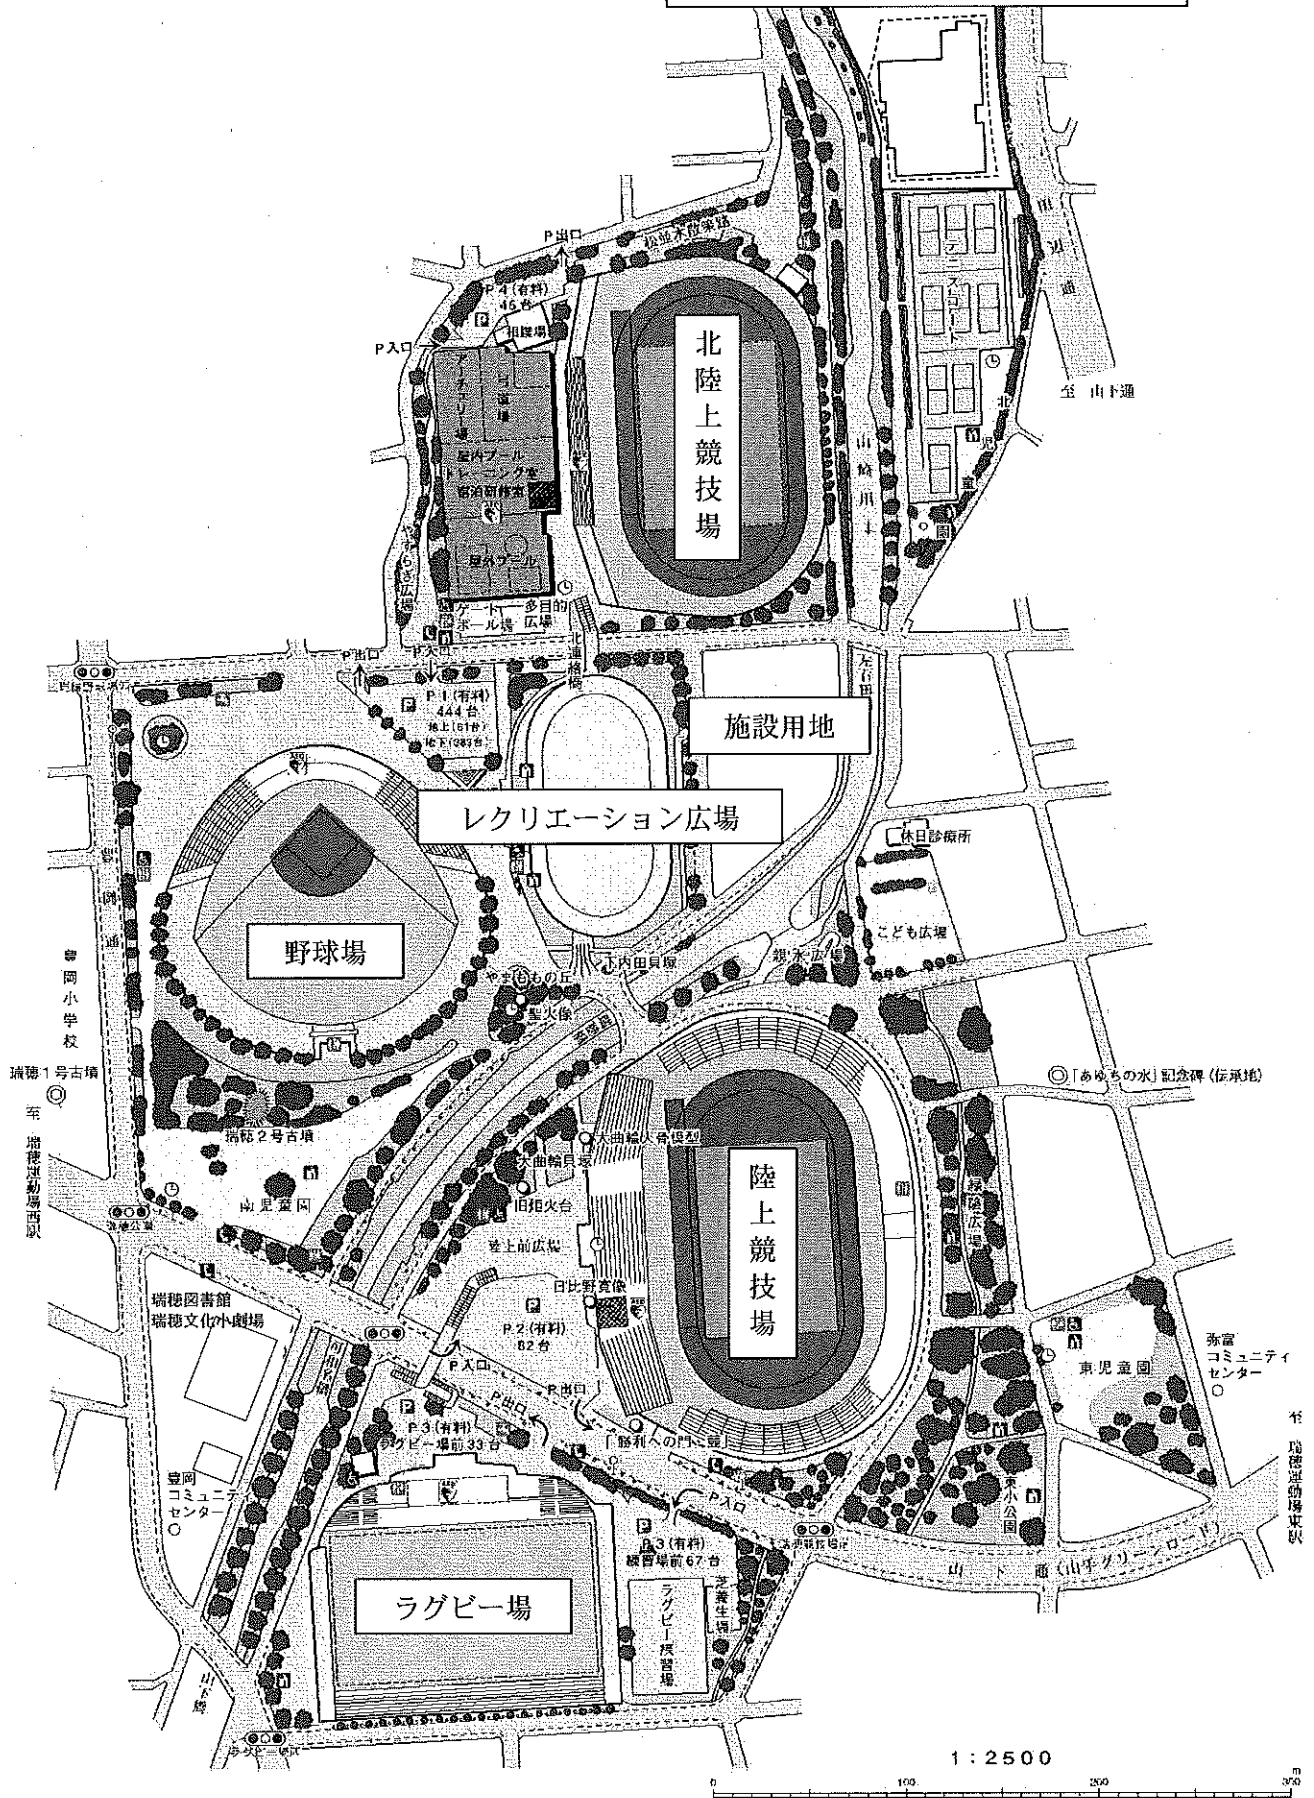


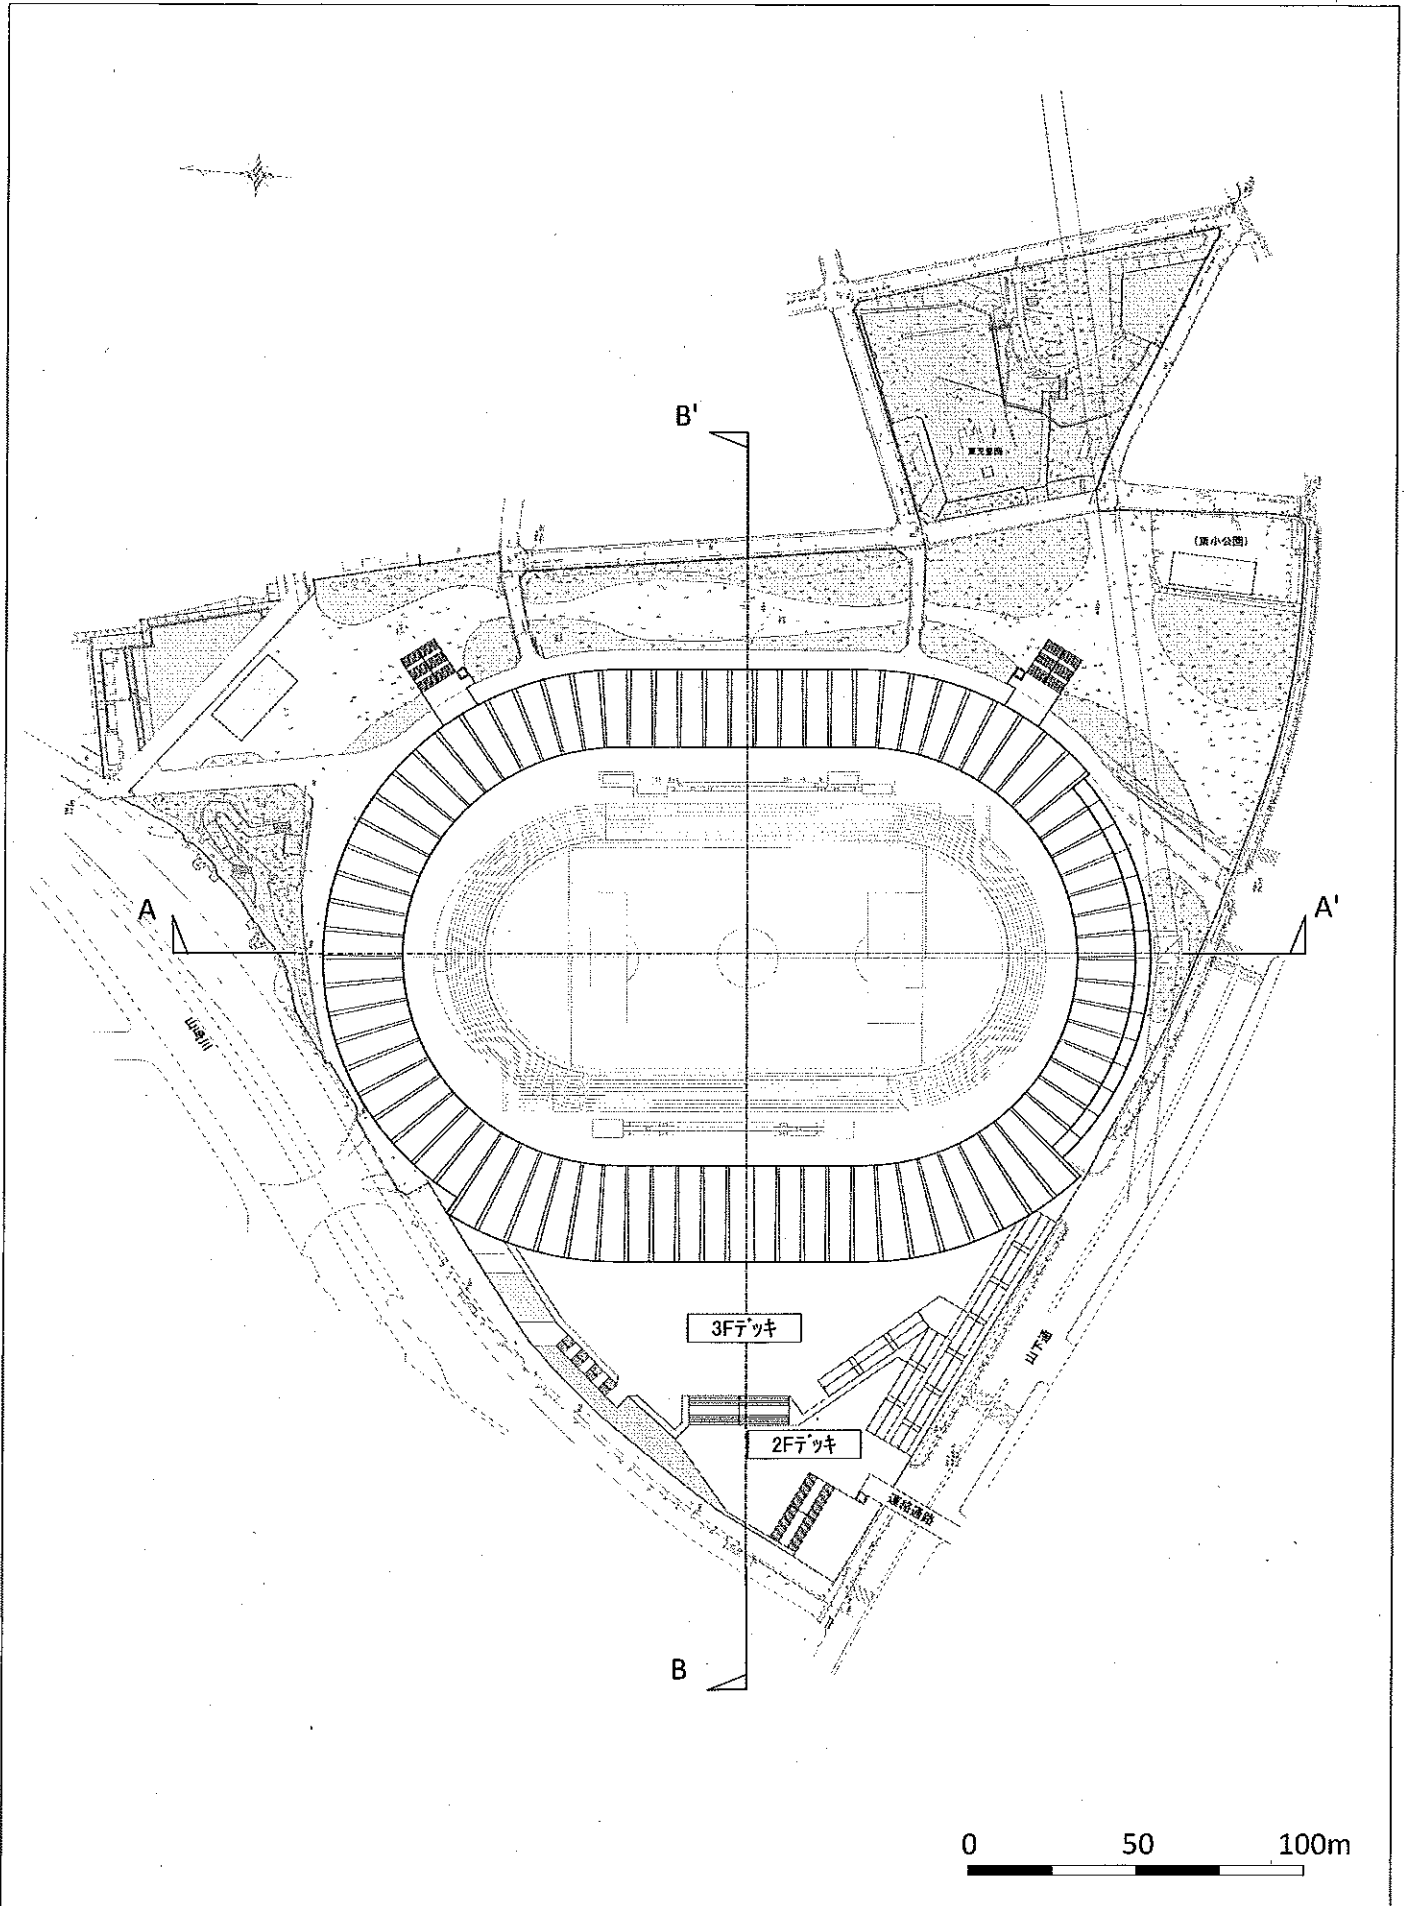


A-A' 断面図

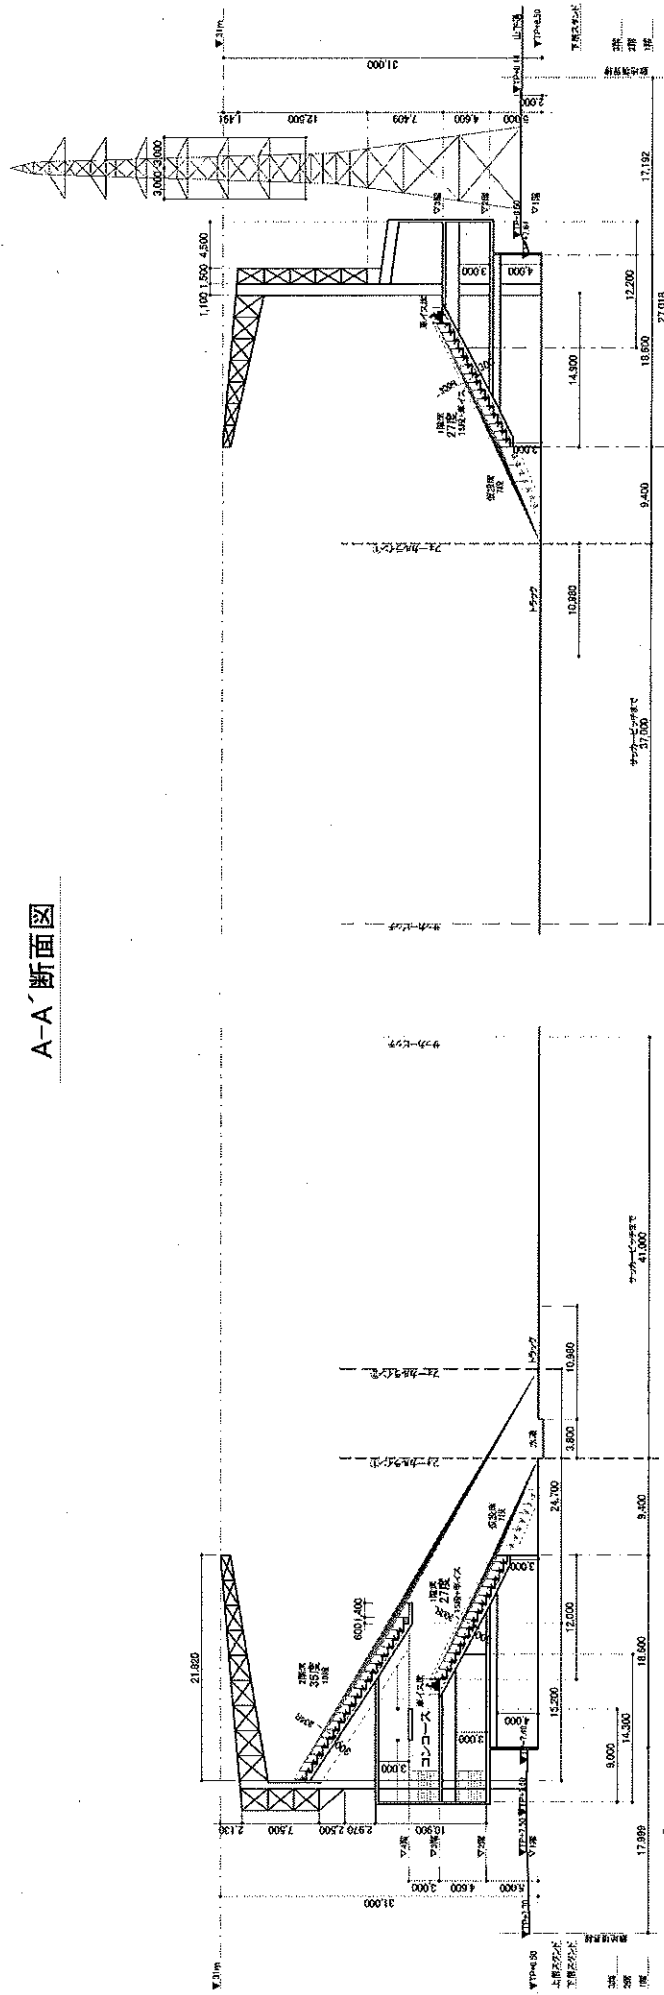


B 断面図

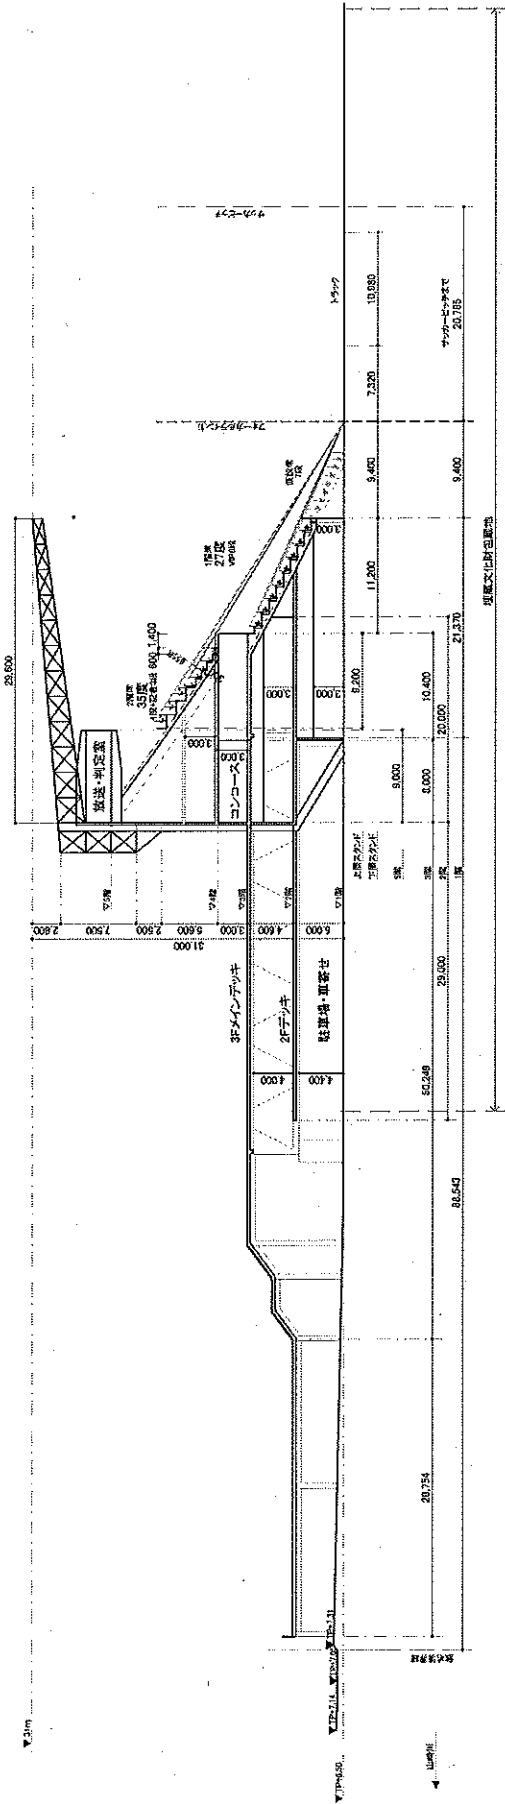


B' 断面図

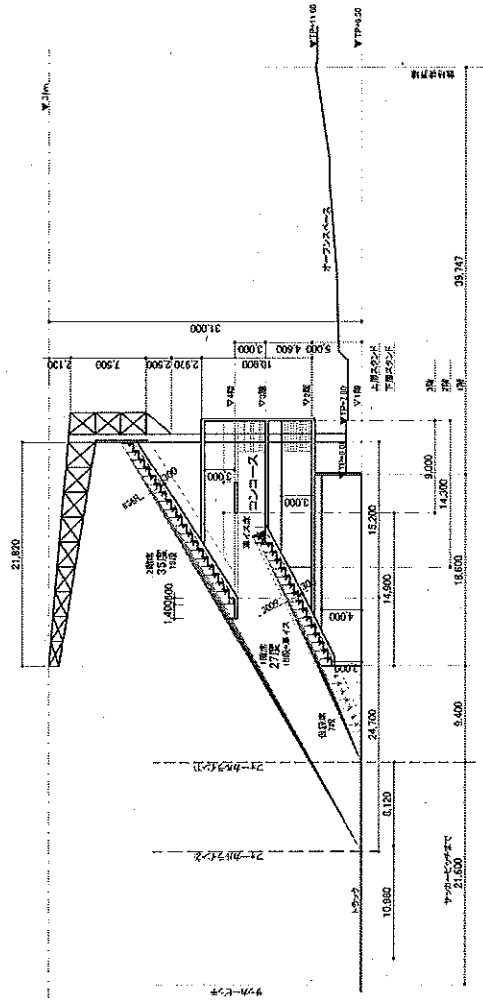

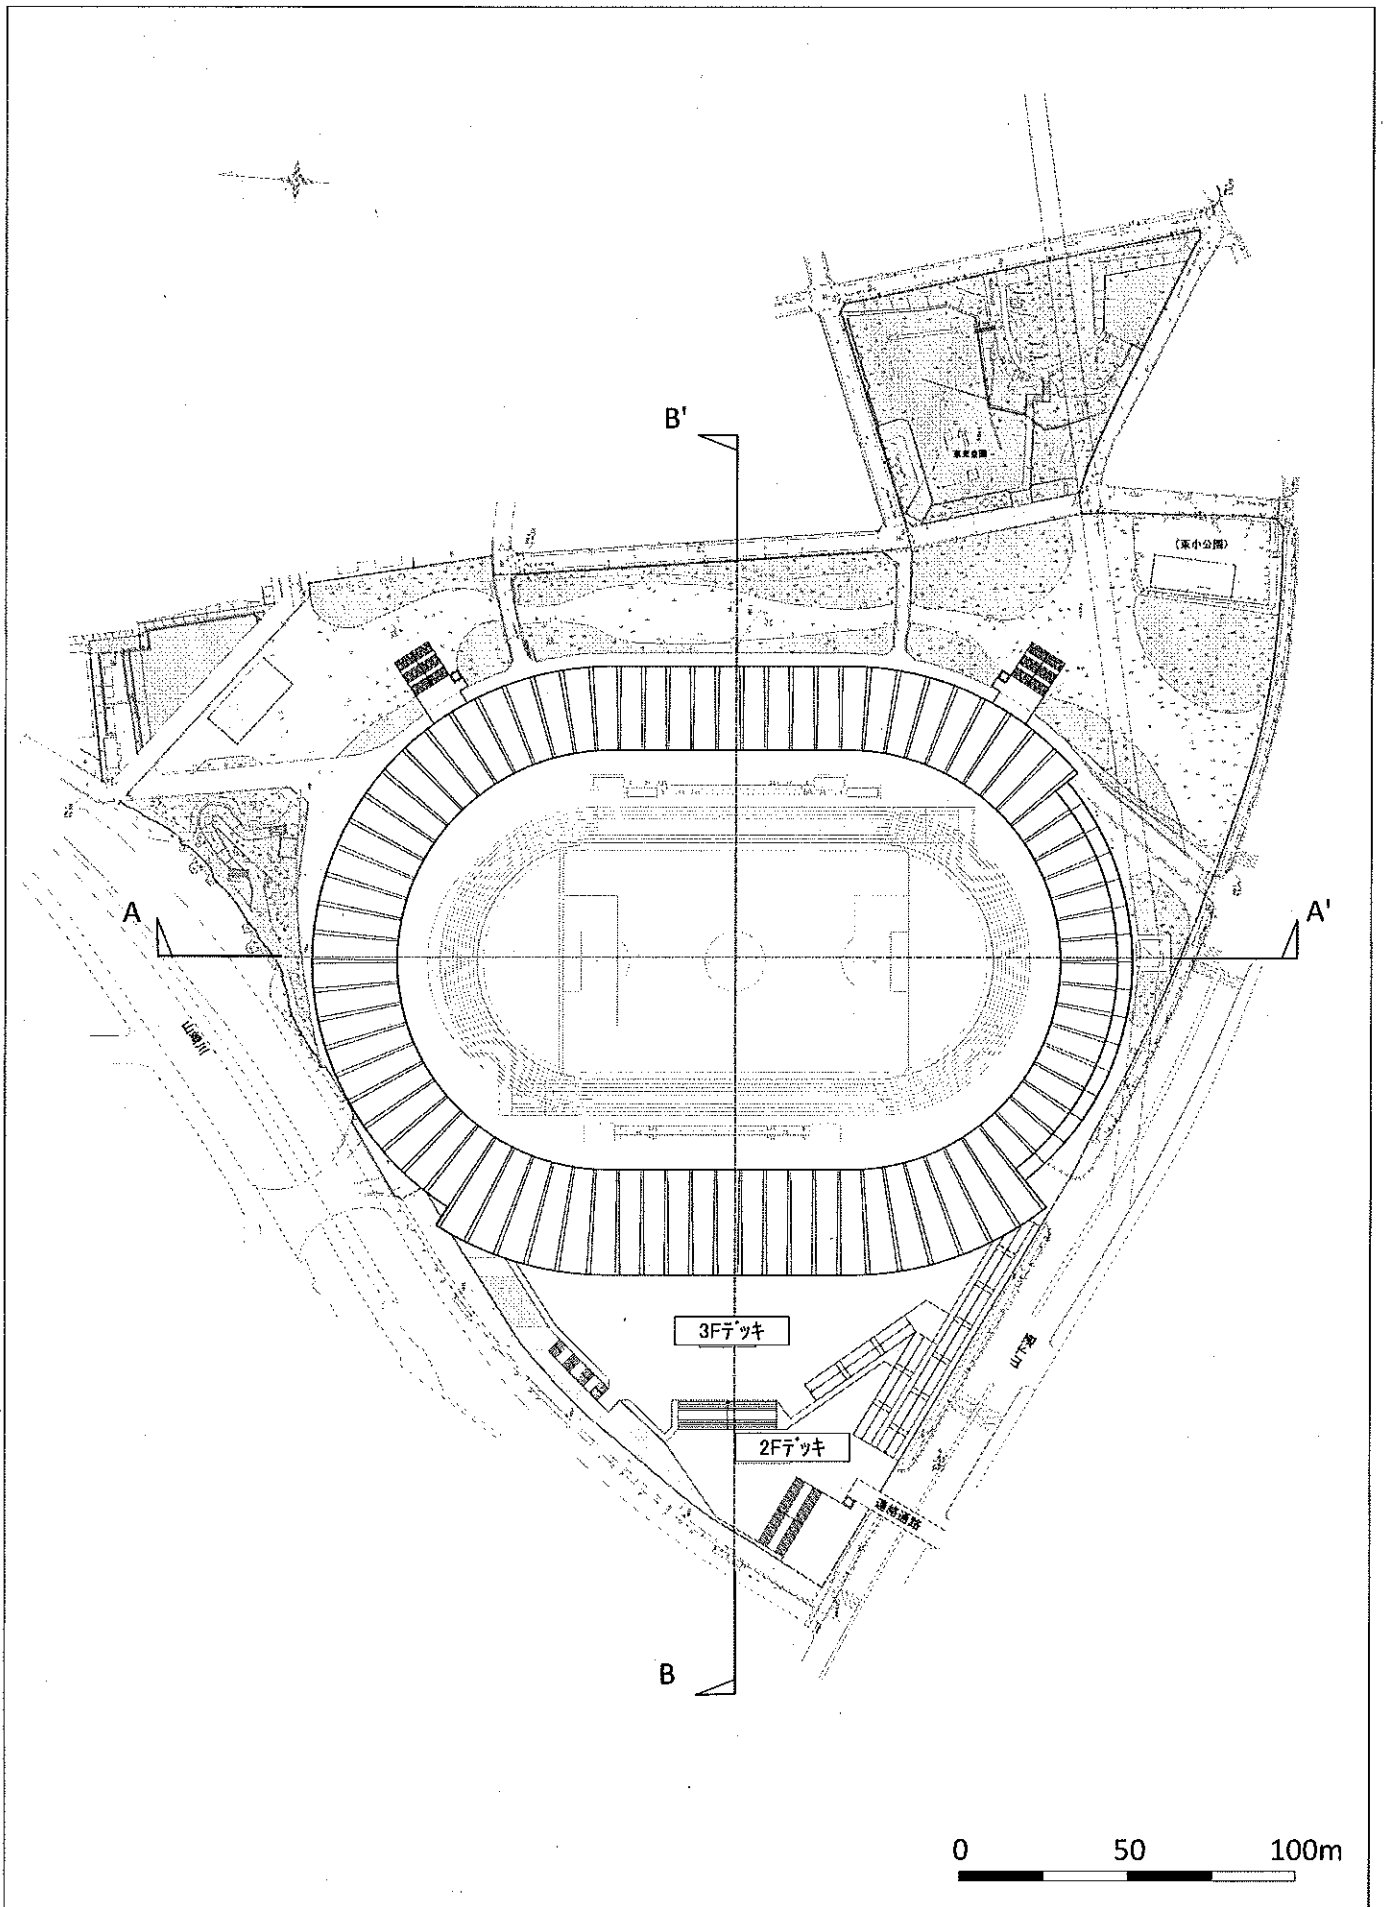


A-A' 断面図


249.570

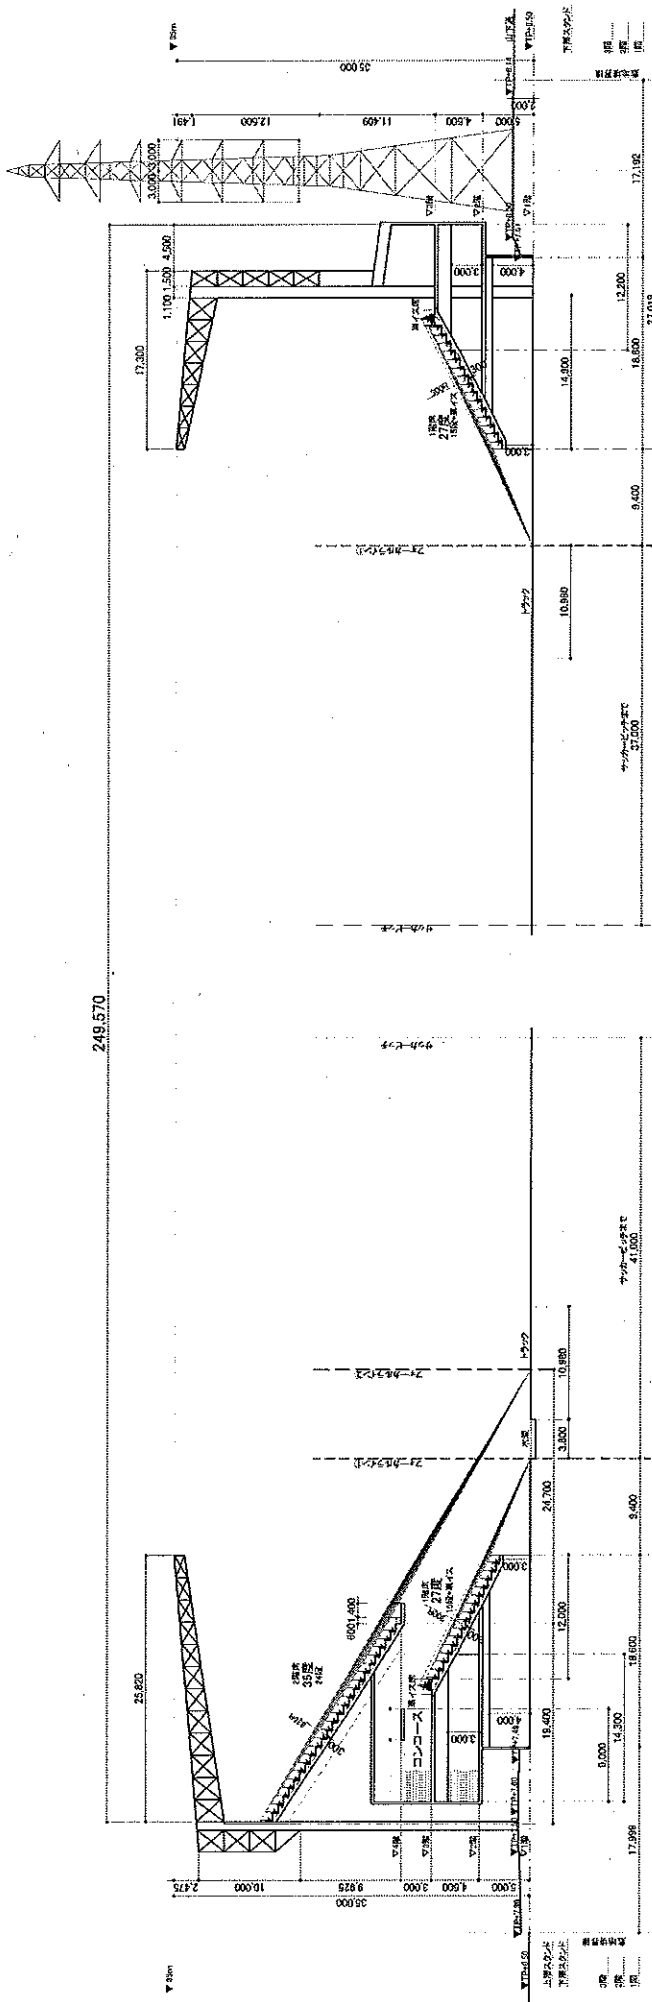


B 断面図


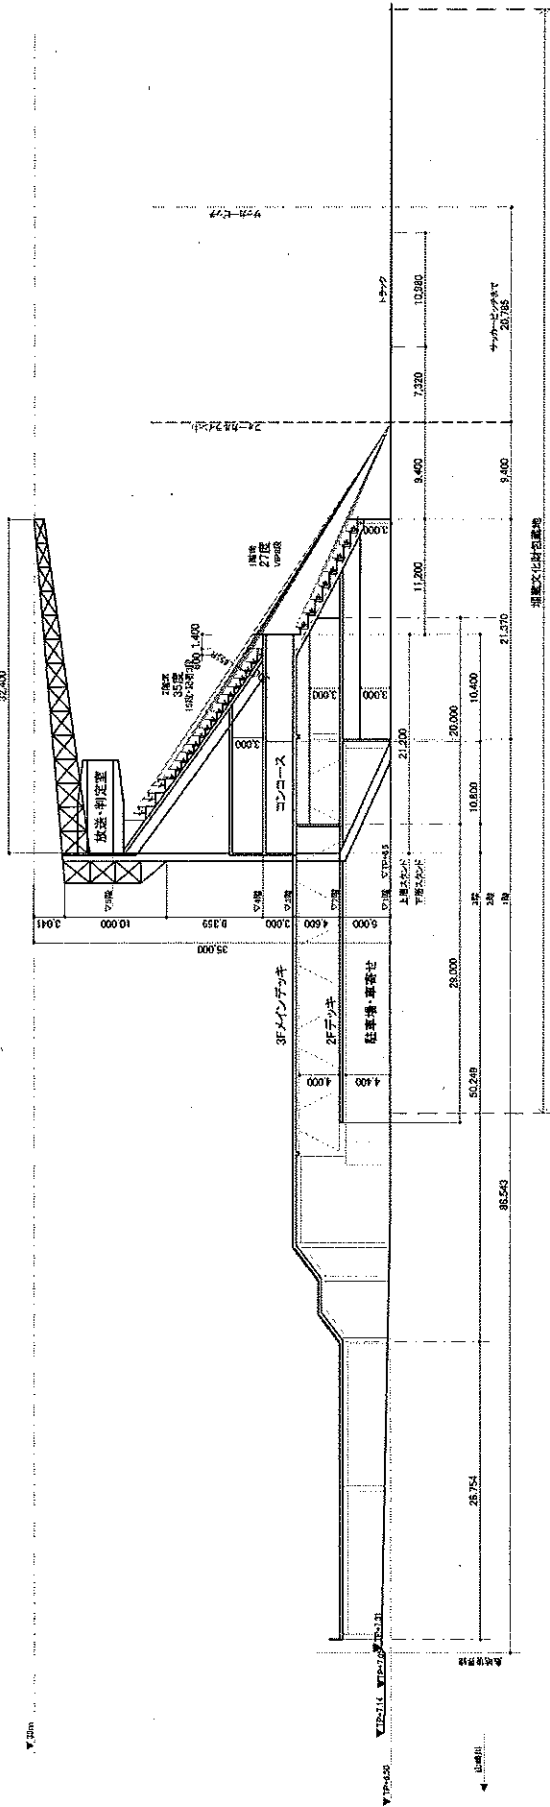


B' 断面図

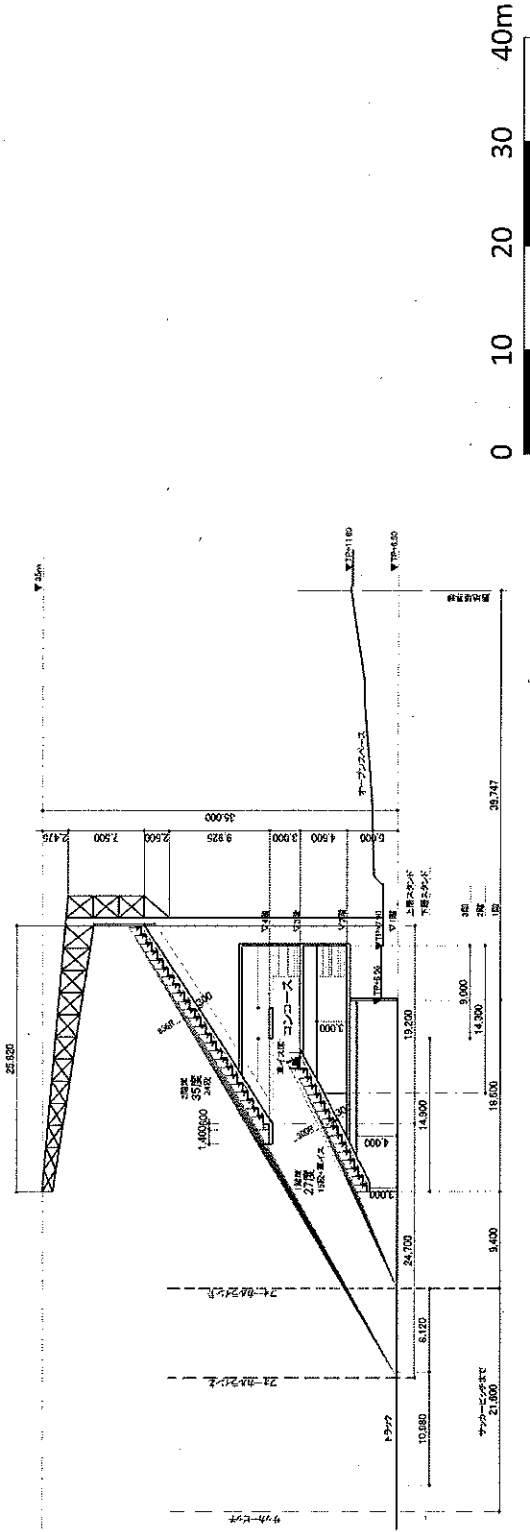


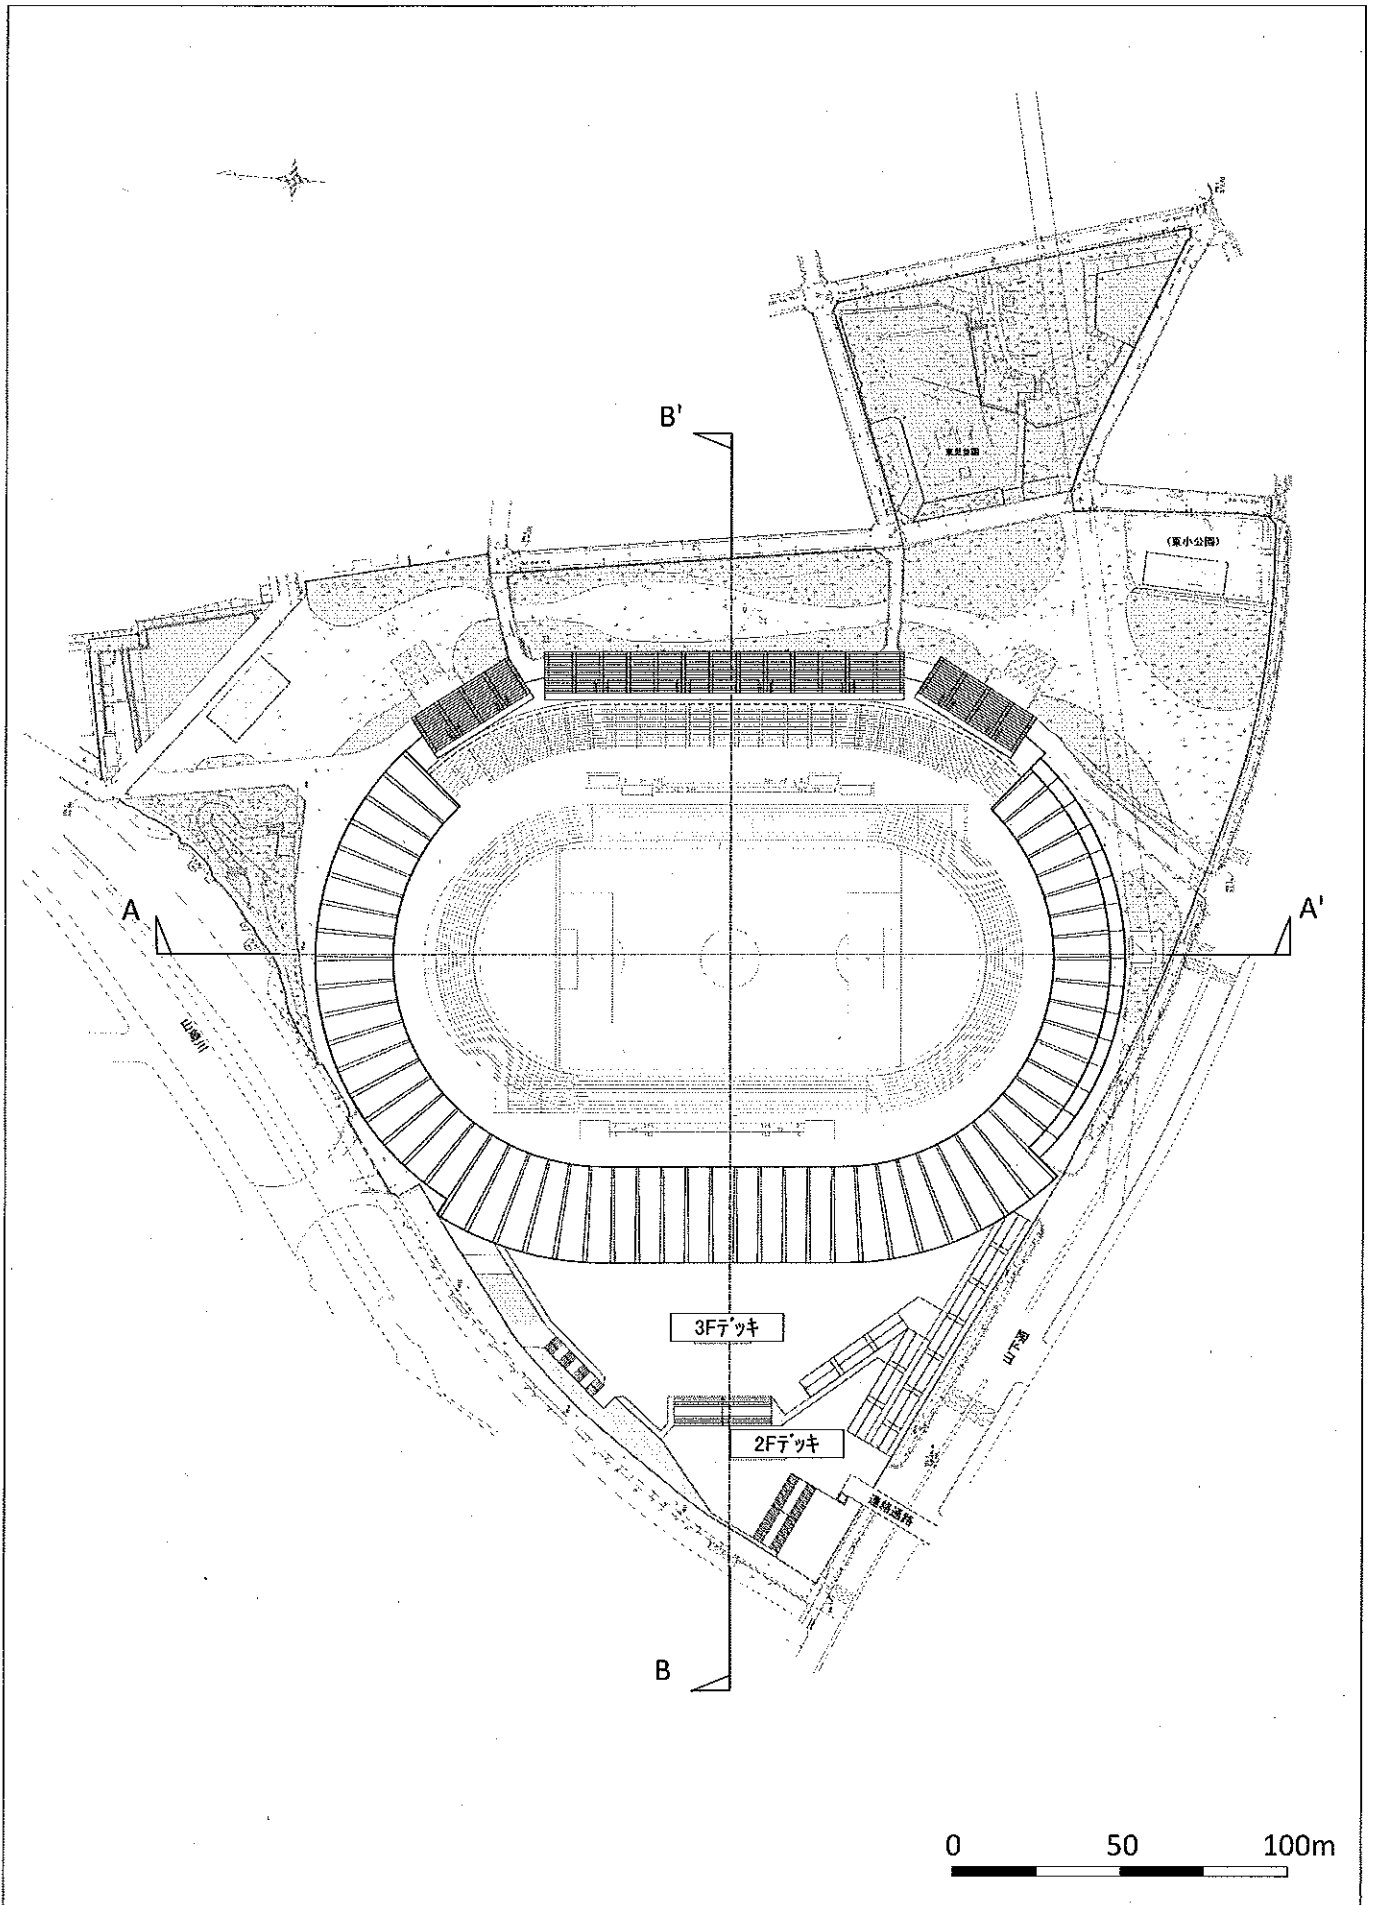


A-A' 断面図

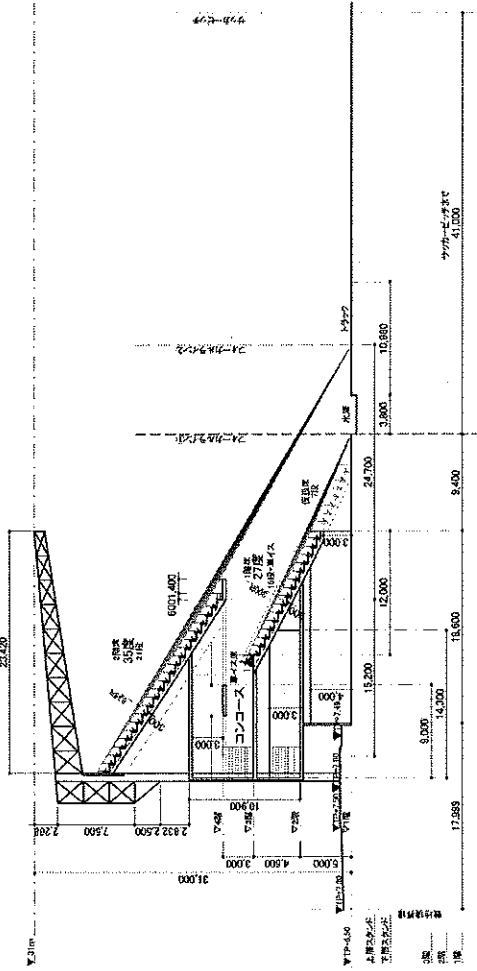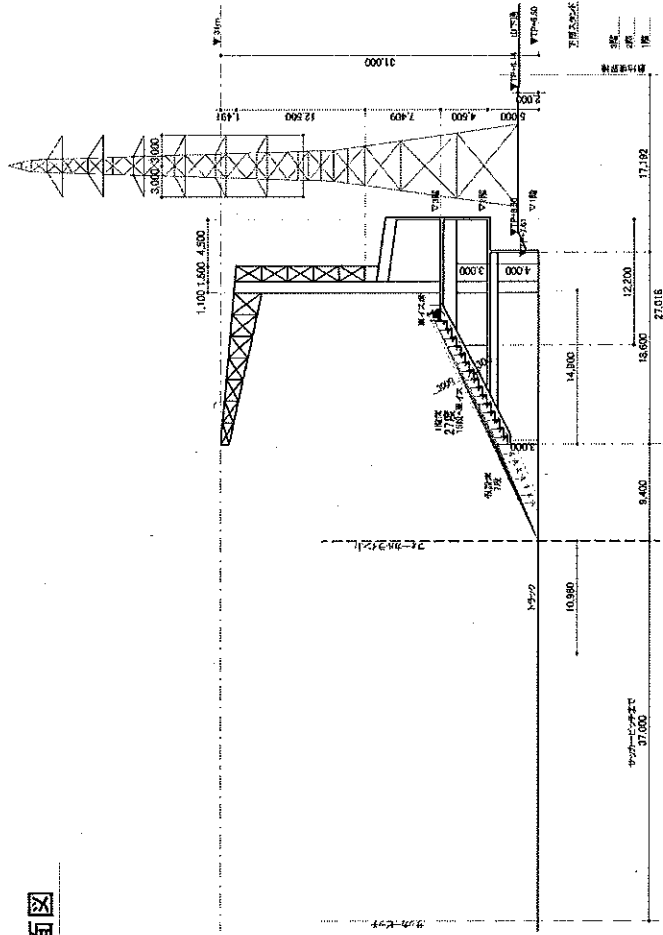


B 断面図

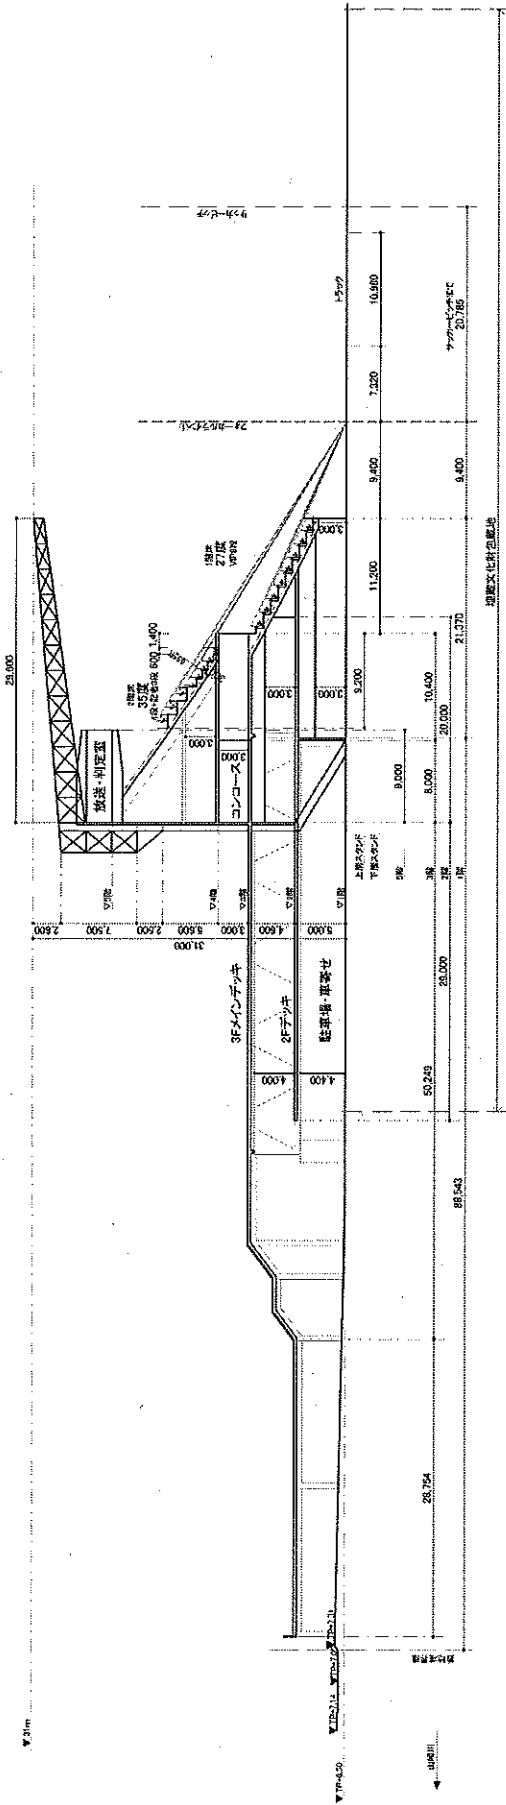


B' 断面図

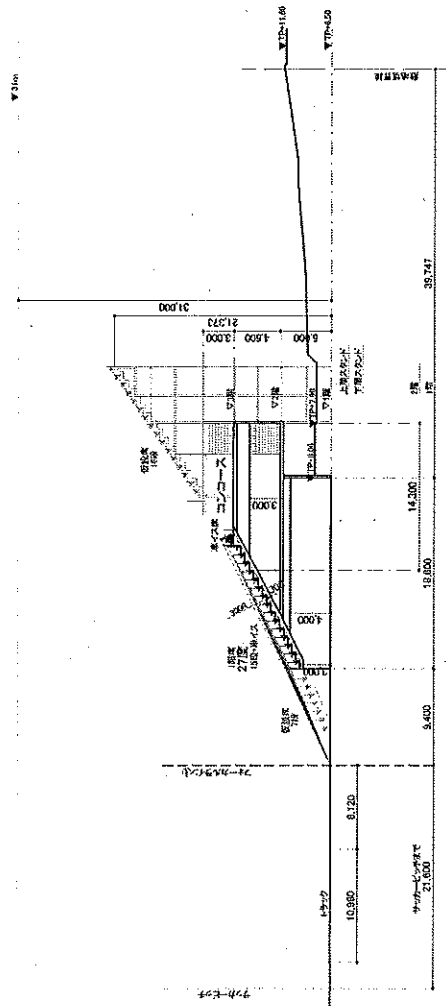


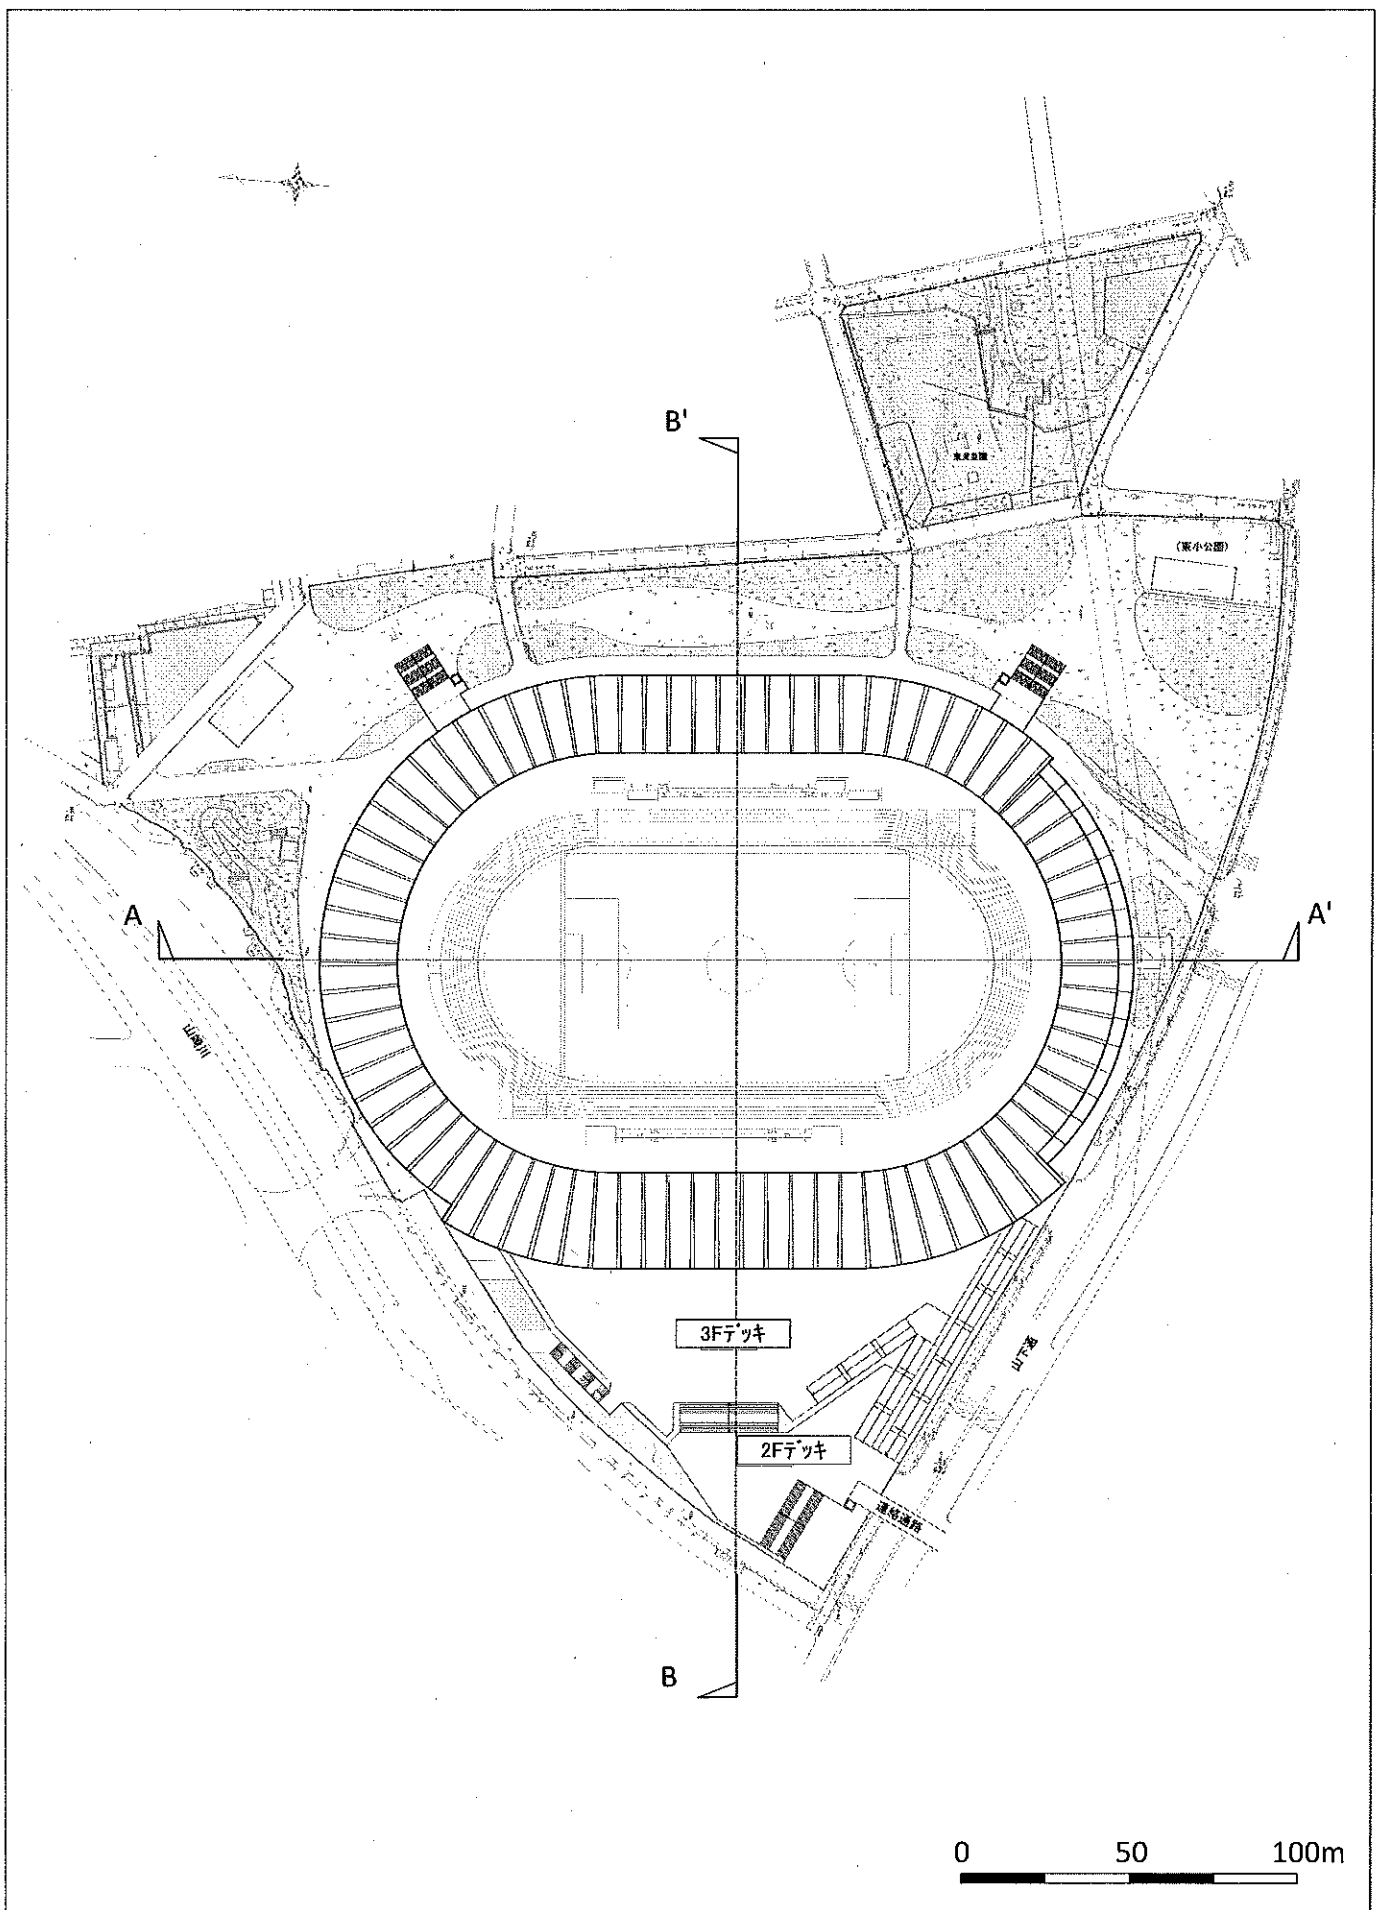

A-A'断面図

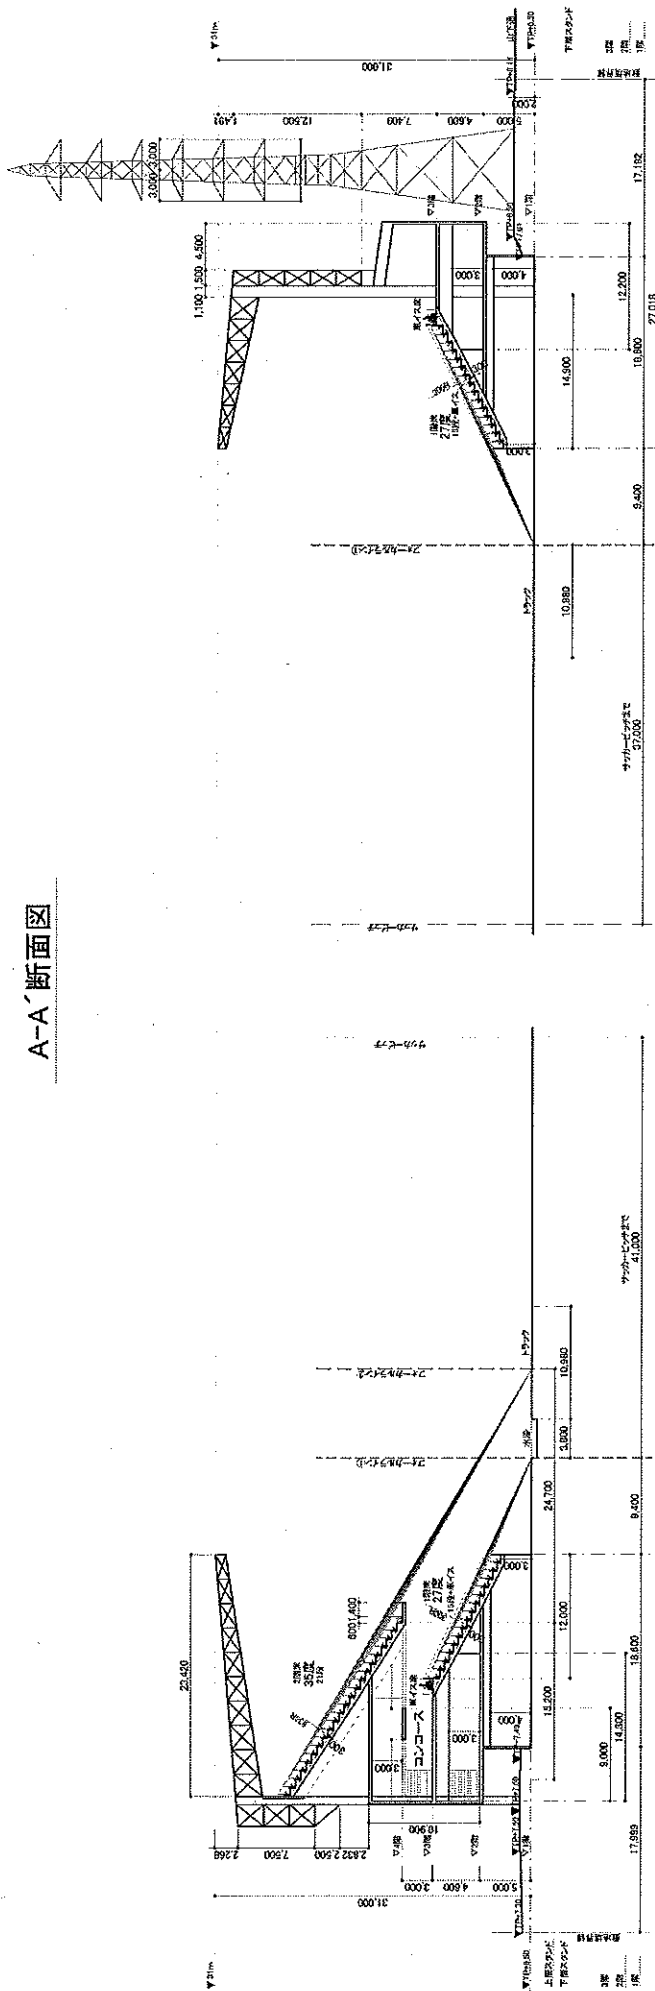

B 断面図

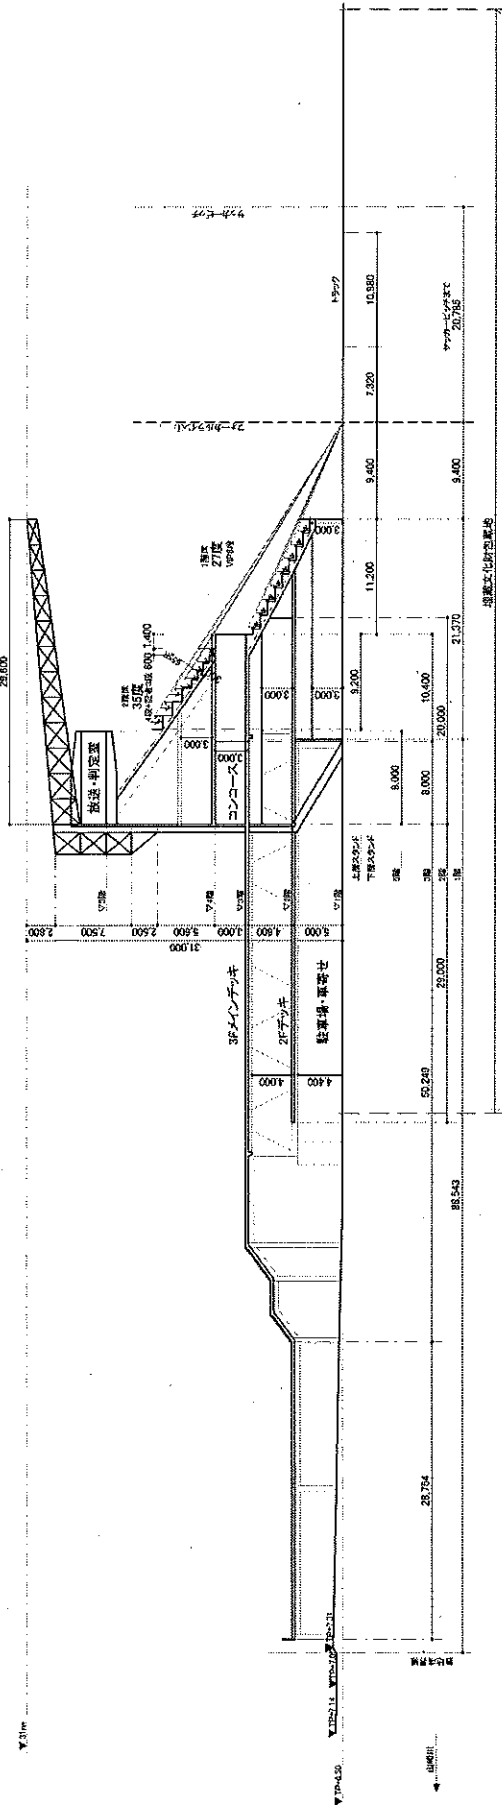

B' 断面図

